


СХЕМА РАСПОЛОЖЕНИЯ

земельных участков части территории квартала с расположенным в нем многоквартирным домом
по адресу: Тульская область, Щекинский район, г.Щекино, ул.Алимкина, д.40

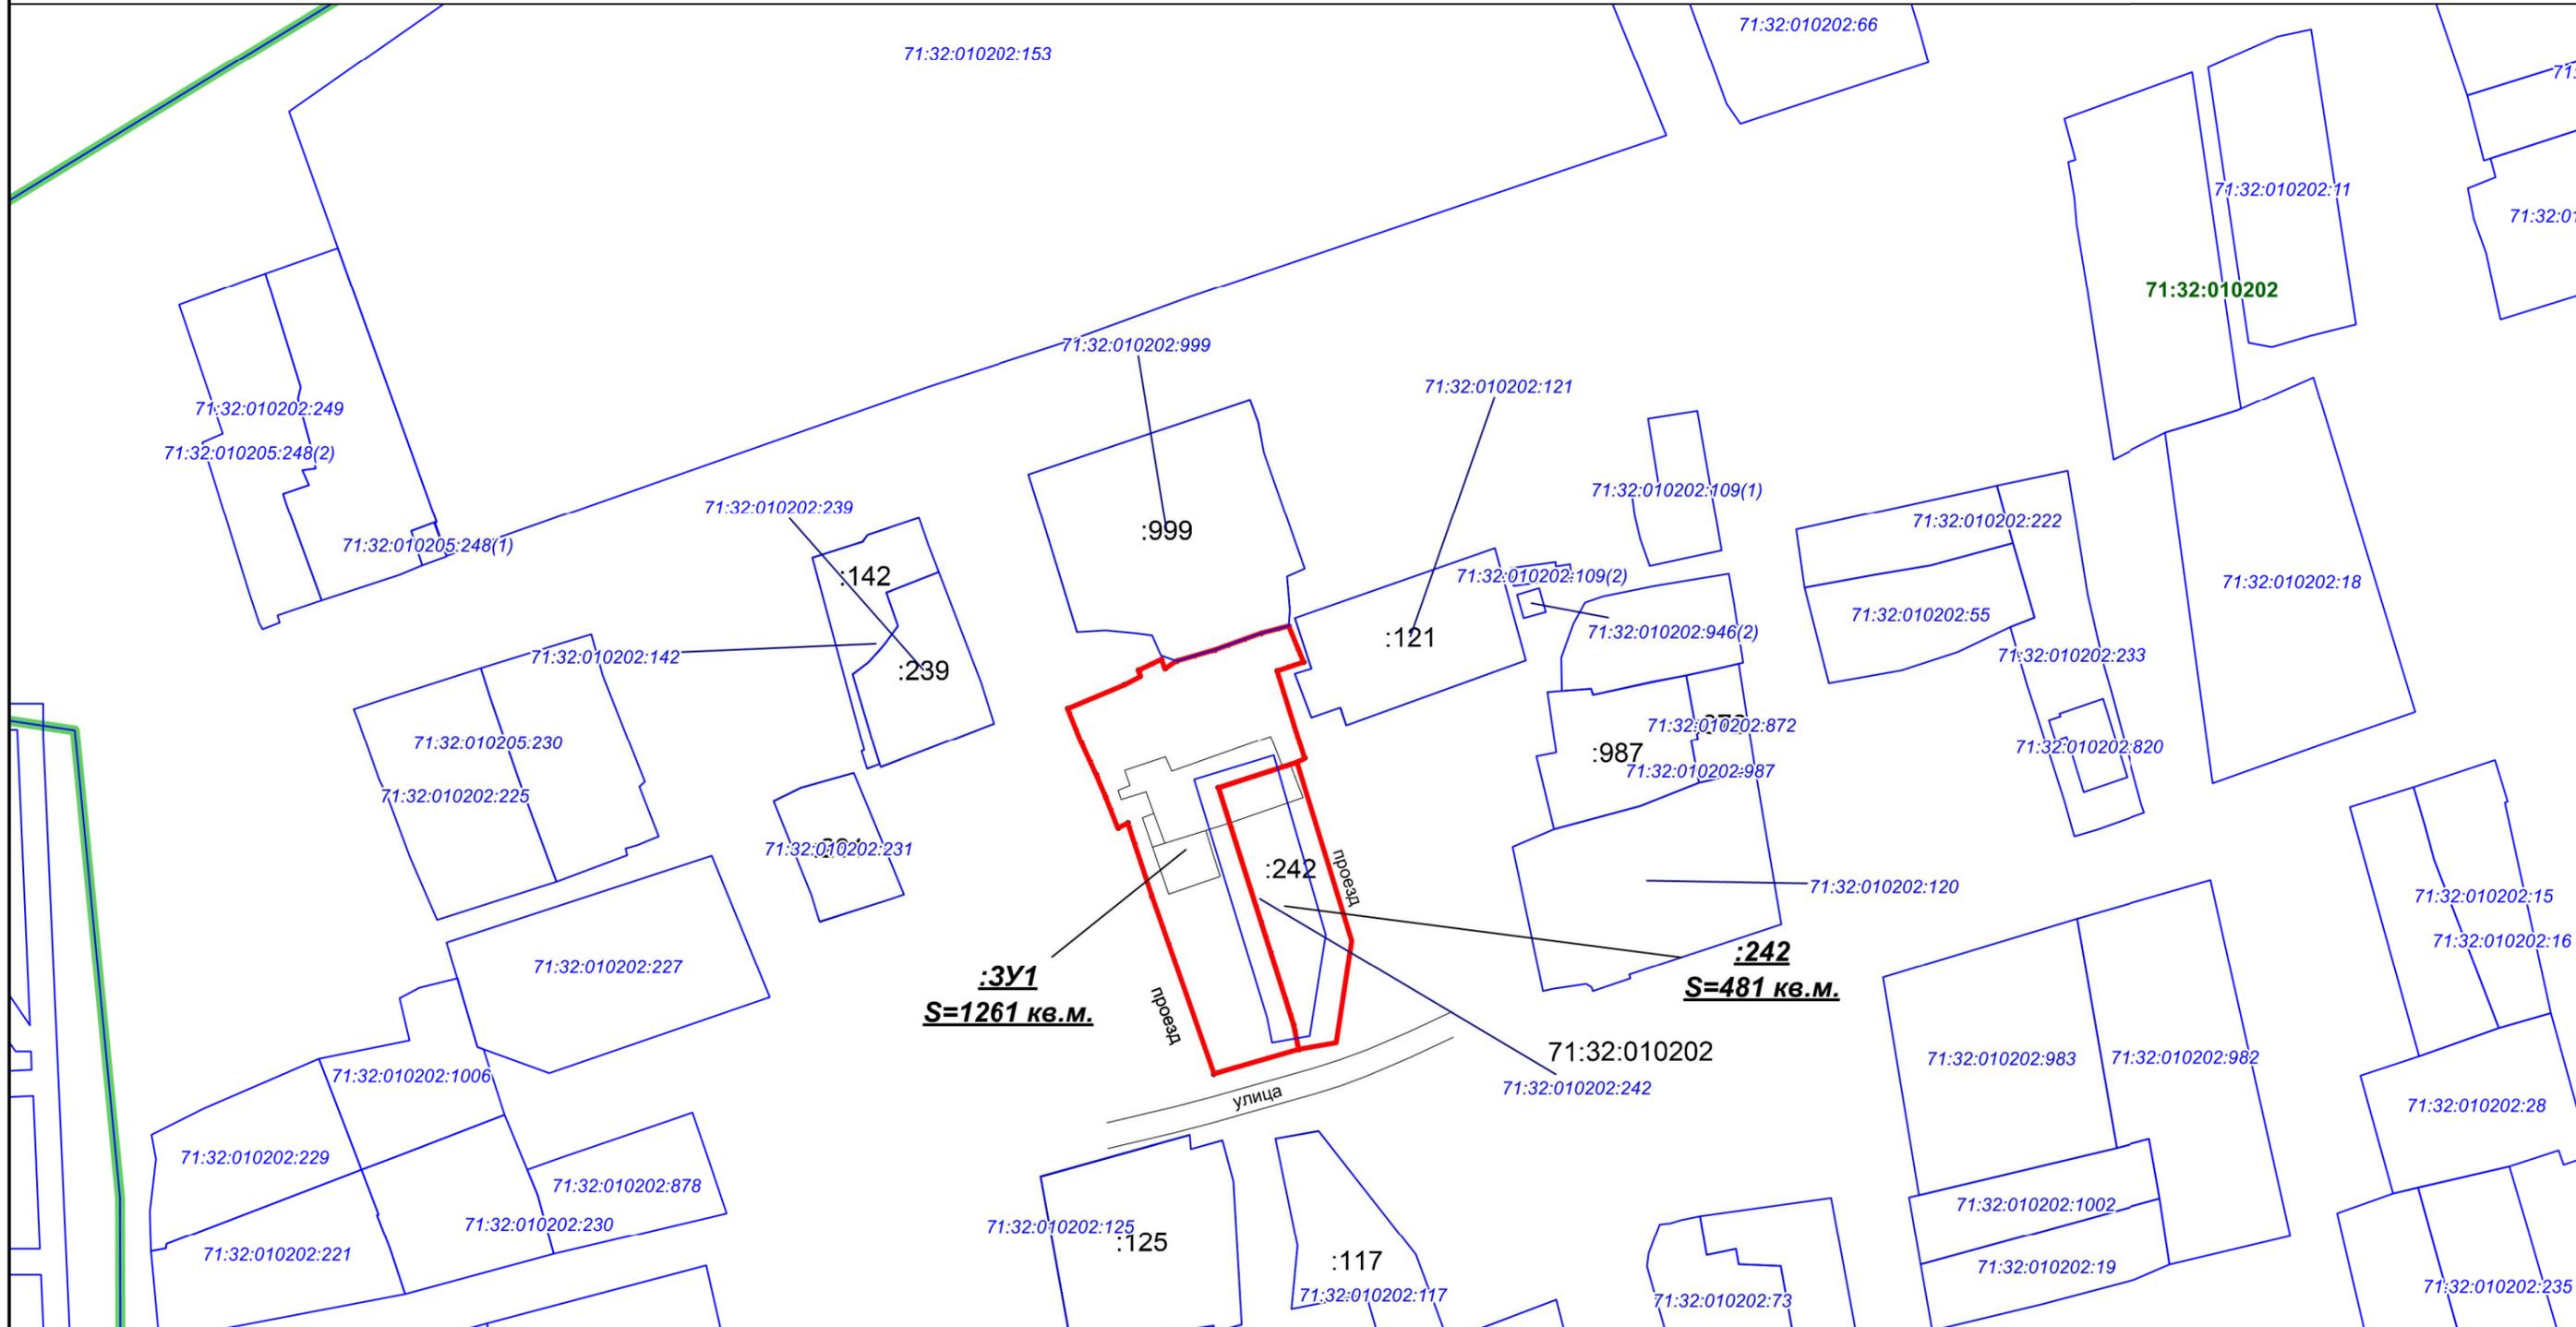

Масштаб 1:1000

УСЛОВНЫЕ ОБОЗНАЧЕНИЯ

- Граница кадастрового квартала
- 71:30:010101:5 Границы земельных участков, сведения о которых имеются в ГКН
- Линейные объекты, сведения о которых имеются в ГКН
- :3У1 Границы земельных участков, выделяемых для строительства газопровода
- :3У1** Порядковый номер земельного участка

				Разработка проекта межевания части территории квартала с расположенным в нем многоквартирным домом по адресу: Тульская область, Щекинский район, г.Щекино, ул.Алимкина, д.40		
Изм.	Лист	№ документа	Подпись			
		Ген.директор	Миненко А.А.	Схема расположения земельных участков	Стадия	Лист
		Исполнитель	Миненко А.А.		ПМ	1
						1
					ООО "ТулЗемПроект"	