


ЧЕРТЕЖ МЕЖЕВАНИЯ ТЕРРИТОРИИ

земельных участков части территории квартала с расположенным в нем многоквартирным домом
по адресу: Тульская область, Щекинский район, г.Щекино, ул.Алимкина, д.40

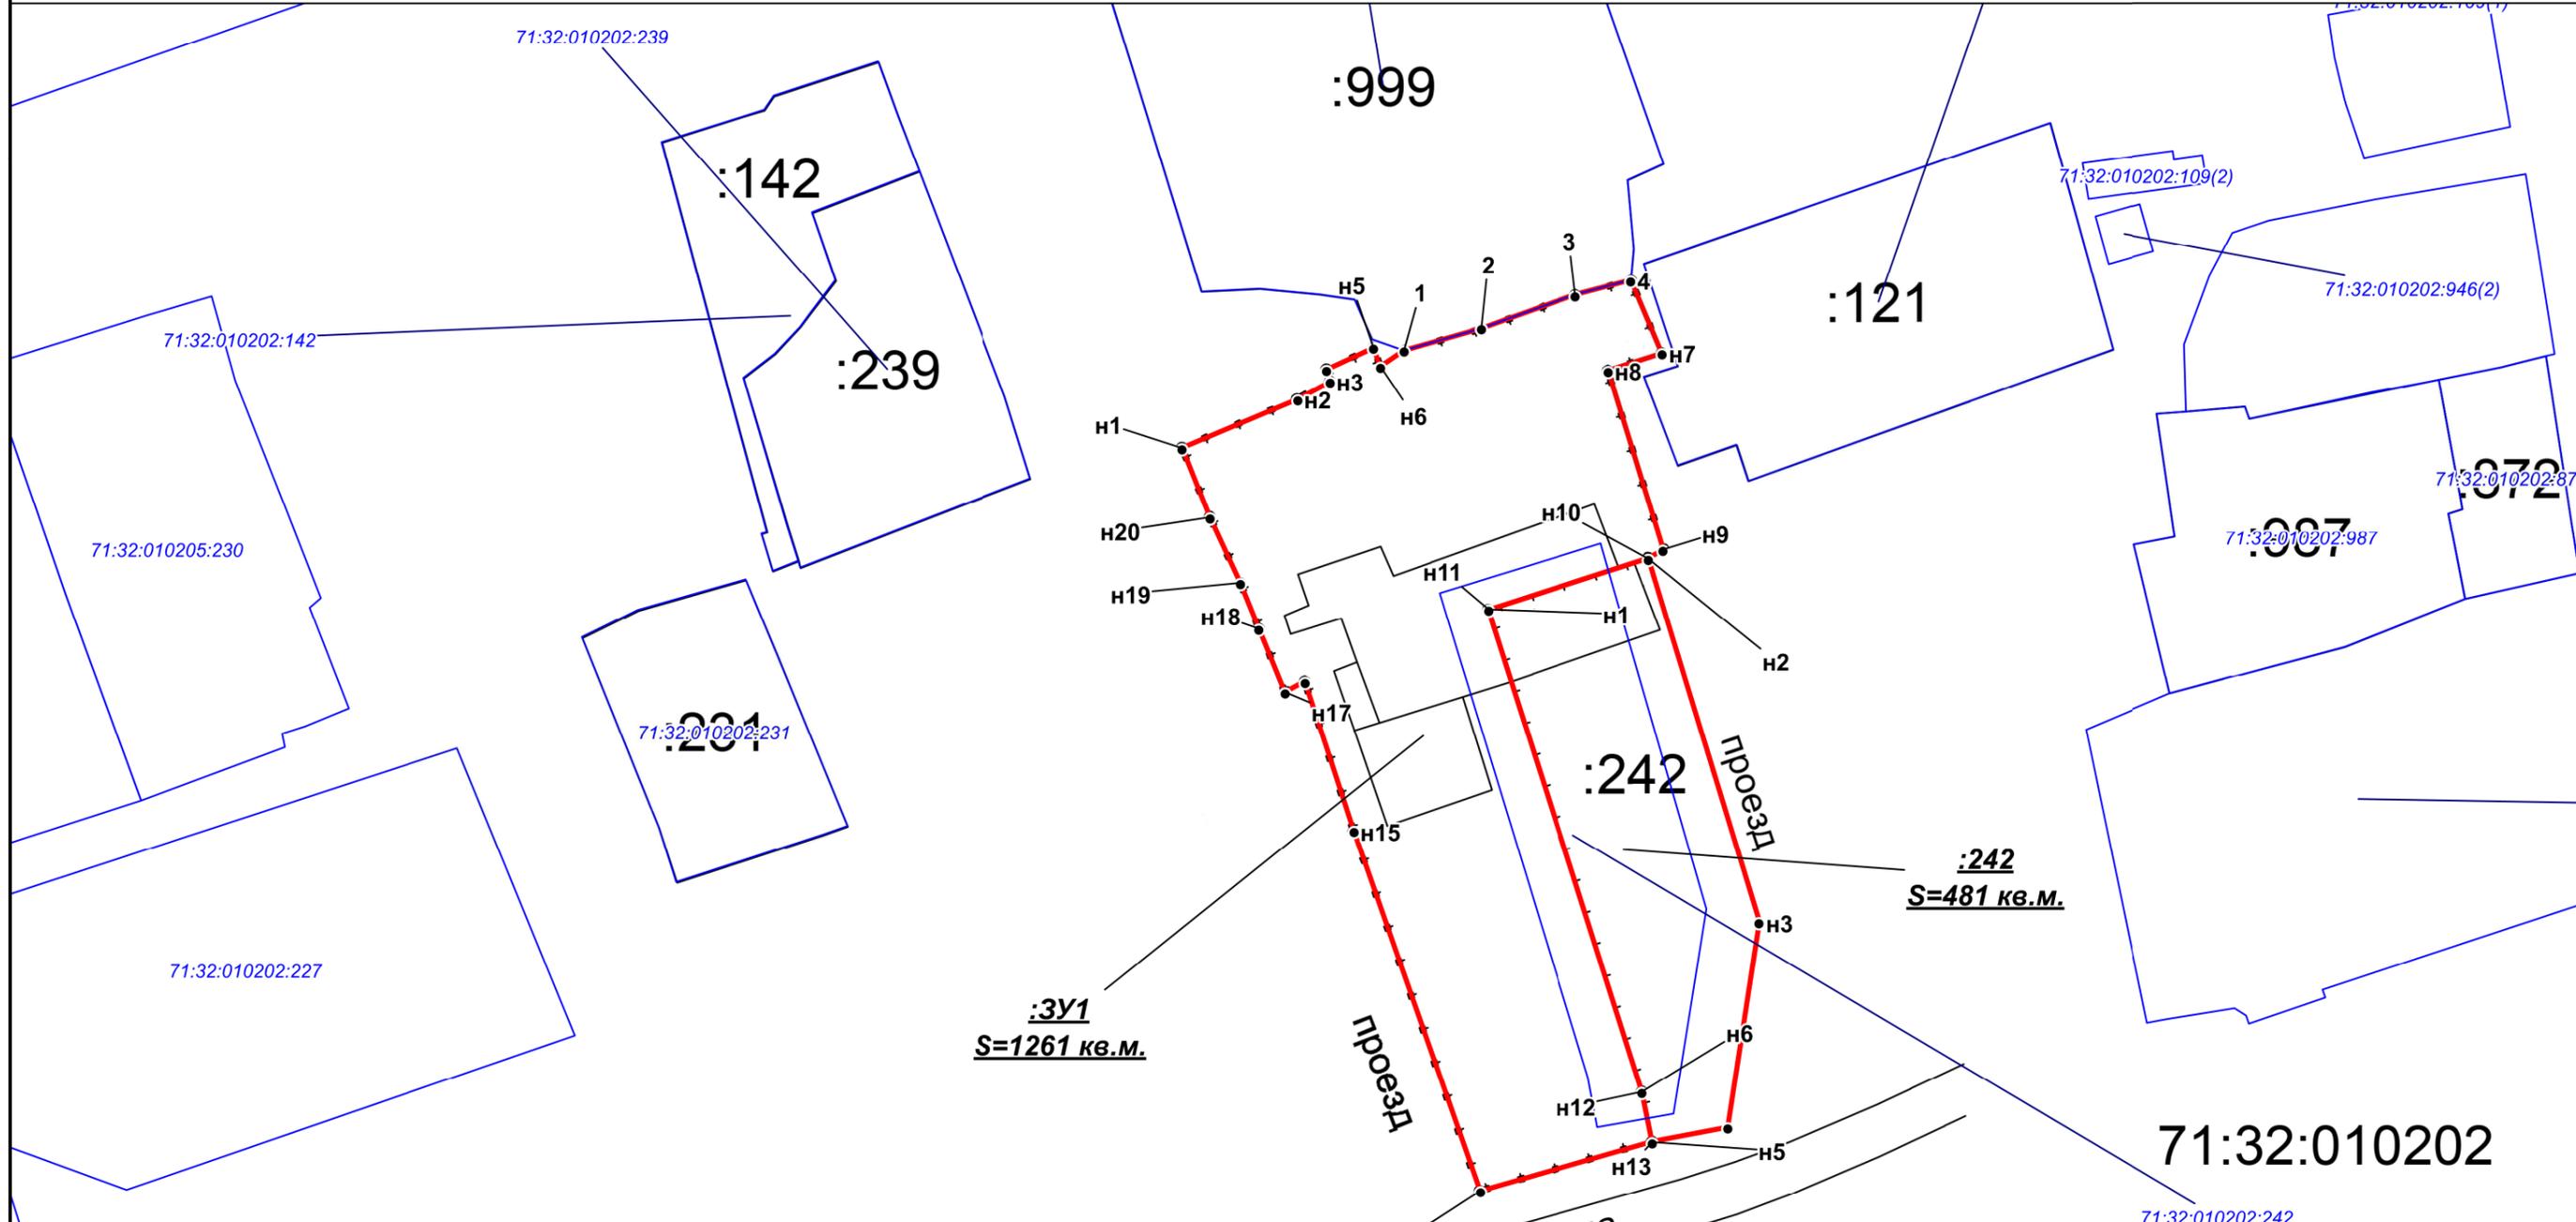

71:32:010202

:242
S=481 кв.м.

:3У1
S=1261 кв.м.

Масштаб 1:5000

УСЛОВНЫЕ ОБОЗНАЧЕНИЯ

- Граница кадастрового квартала
- Границы земельных участков, сведения о которых имеются в ГКН
- Линейные объекты, сведения о которых имеются в ГКН
- Границы образуемых земельных участков
- :3У1** Обозначение образуемого земельного участка
- 1** Порядковый номер поворотной точки границы образуемого земельного участка

				Разработка проекта межевания части территории квартала с расположенным в нем многоквартирным домом по адресу: Тульская область, Щекинский район, г.Щекино, ул.Алимкина, д.40			
Изм.	Лист	№ документа	Подпись	Чертеж межевания территории части квартала	Стадия	Лист	Листов
					ПМ	1	1
				ООО "ТулЗемПроект"			