


СХЕМА ИСПОЛЬЗОВАНИЯ ТЕРРИТОРИИ

части территории квартала с расположенным в нем многоквартирным домом
по адресу: Тульская область, Щекинский район, г.Щекино, ул.Алимкина, д.40

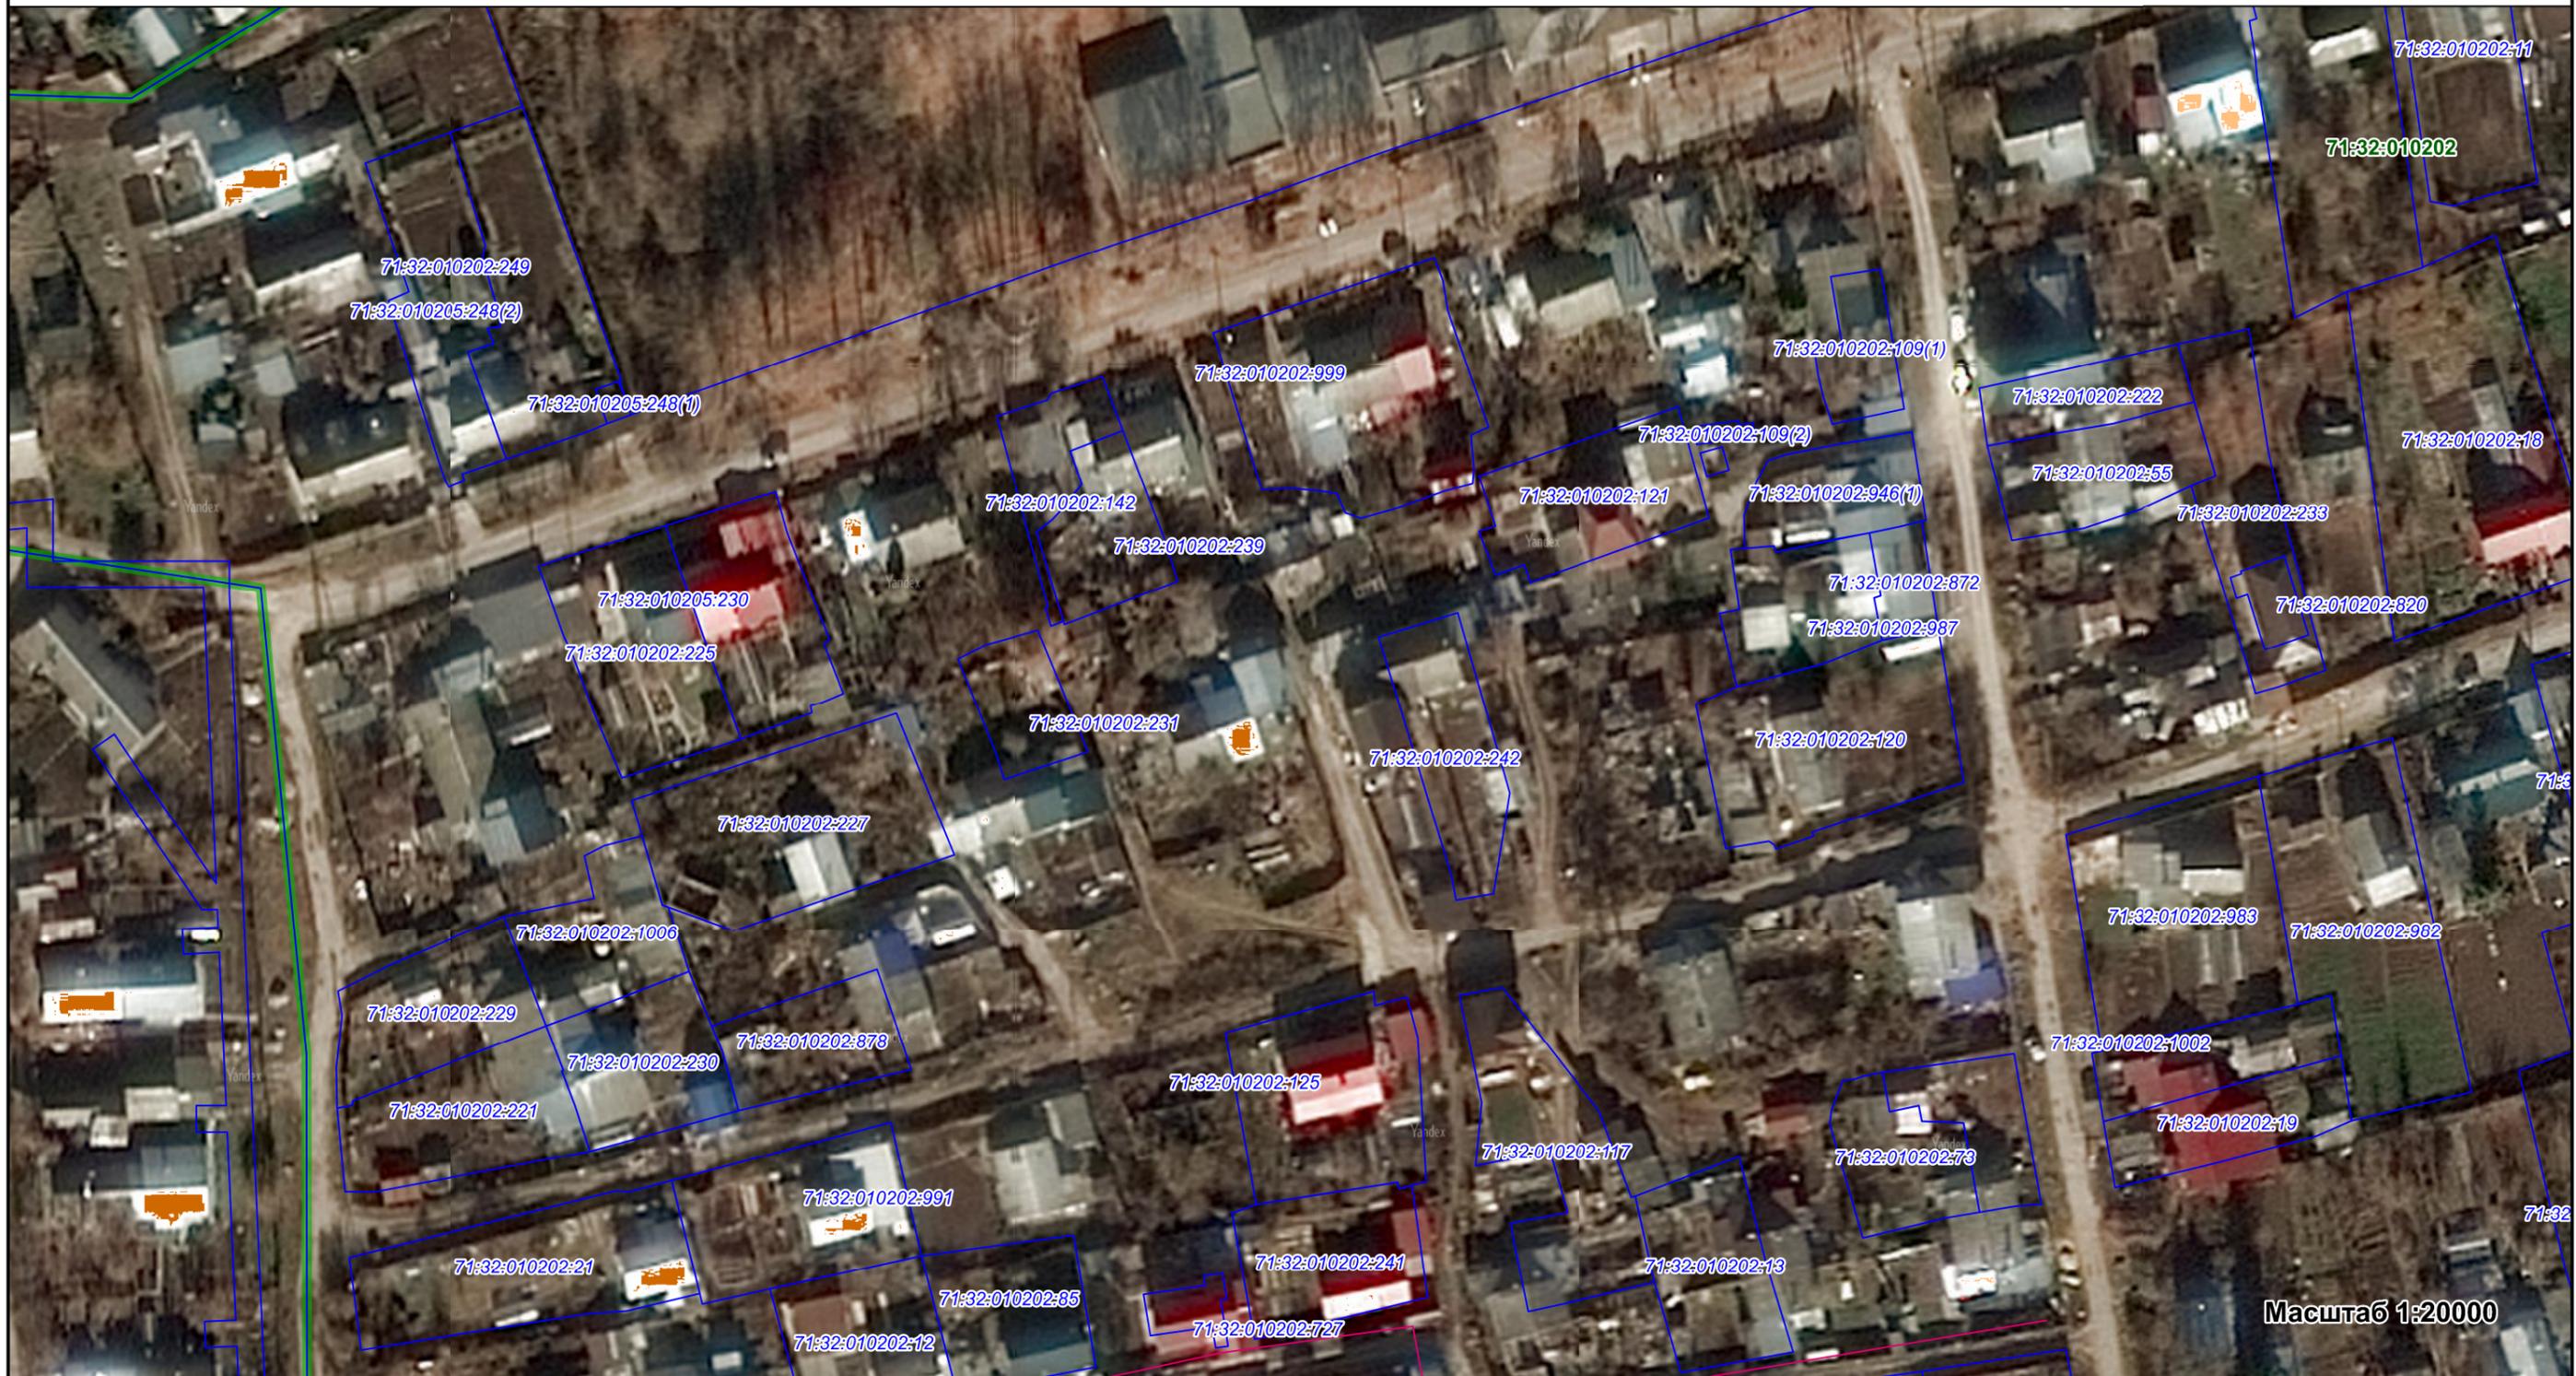

Масштаб 1:20000

УСЛОВНЫЕ ОБОЗНАЧЕНИЯ

- Граница кадастрового квартала
- Границы земельных участков, сведения о которых имеются в ГКН
- Линейные объекты, сведения о которых имеются в ГКН
- Охранные зоны

Разработка проекта межевания части территории квартала с расположенным в нем многоквартирным домом по адресу: Тульская область, Щекинский район, г.Щекино, ул.Алимкина, д.40			
Изм.	Лист	№ документа	Подпись
Ген.директор	Миненко А.А.		
Исполнитель	Сорокина А.А.		
Схема использования территории			
Стадия		Лист	Листов
ПМ		1	1
ООО "ТулЗемПроект"			