


СИТУАЦИОННАЯ СХЕМА

части территории квартала с расположенным в нем многоквартирным домом
по адресу: Тульская область, Щекинский район, г.Щекино, ул.Алимкина, д.40

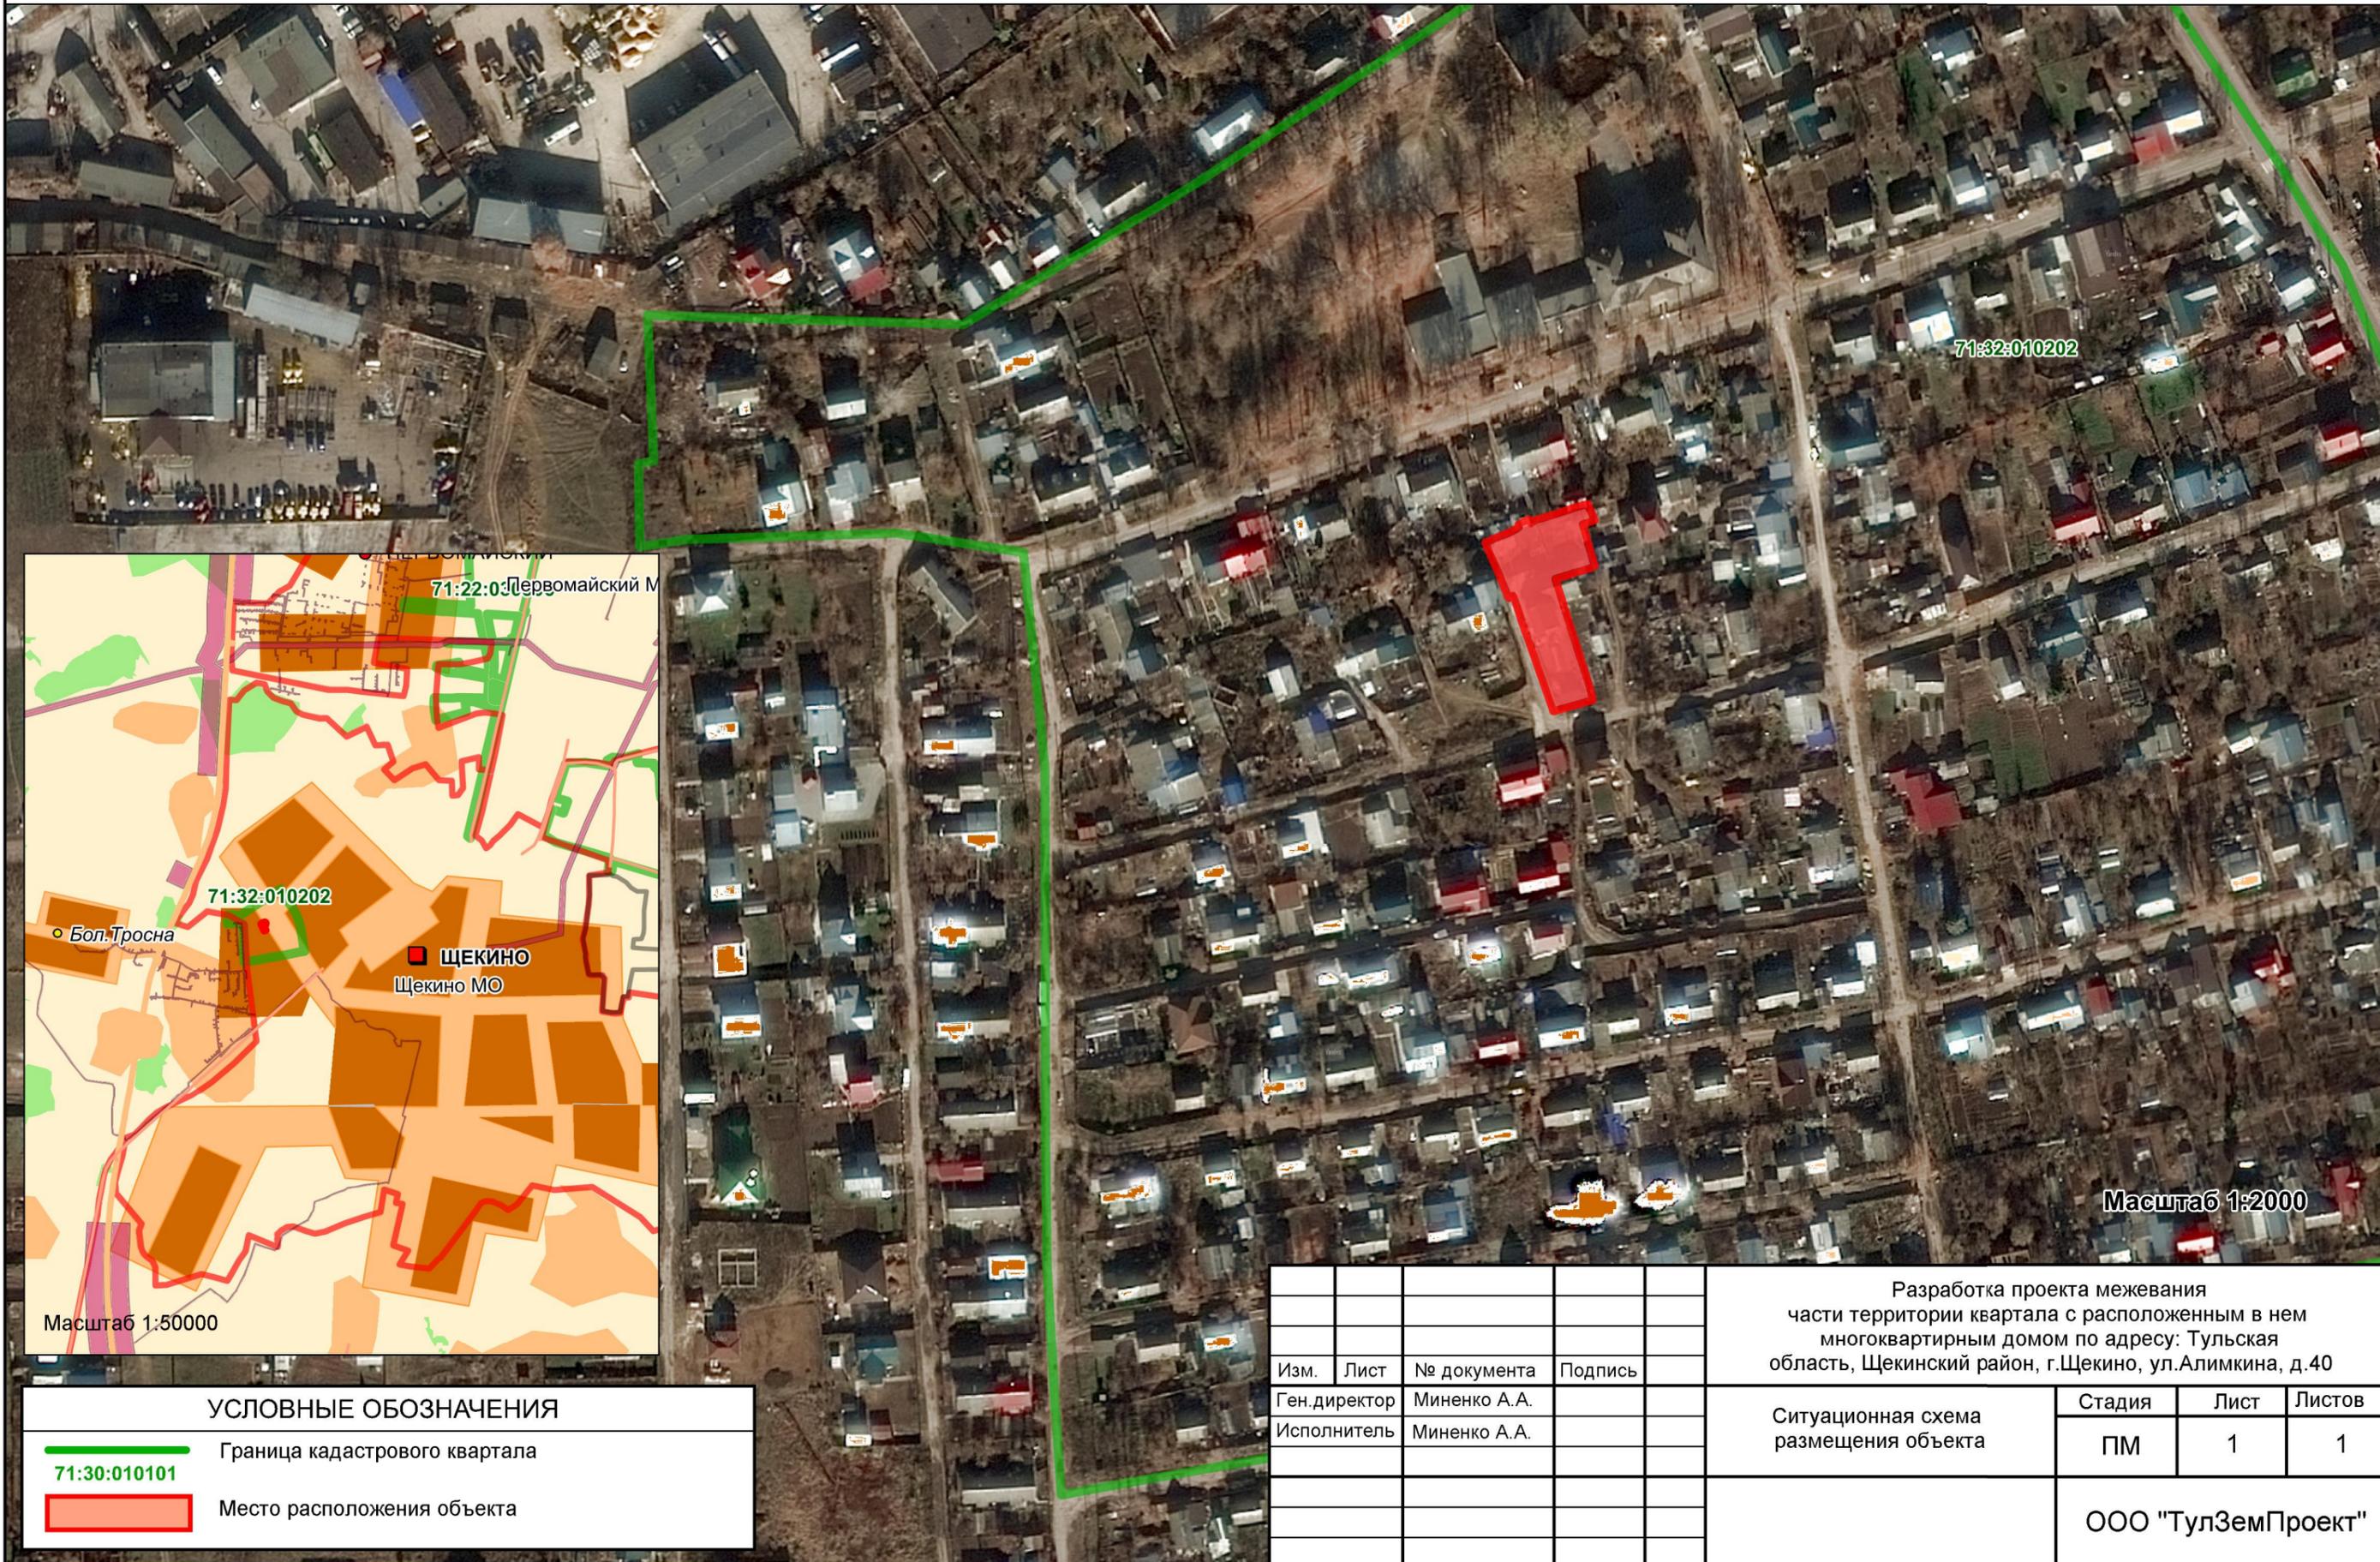

УСЛОВНЫЕ ОБОЗНАЧЕНИЯ	
	Граница кадастрового квартала
	Место расположения объекта

				Разработка проекта межевания части территории квартала с расположенным в нем многоквартирным домом по адресу: Тульская область, Щекинский район, г.Щекино, ул.Алимкина, д.40			
Изм.	Лист	№ документа	Подпись	Ситуационная схема размещения объекта	Стадия	Лист	Листов
					ПМ	1	1
				ООО "ТулЗемПроект"			